

L'ENTREPRENEUR DEVRA VÉRIFIER TOUTES LES MESURES, TOUS LES DÉTAILS DES PLANS ET  
SPECIFICATIONS AVANT QUE LES CONDITIONS PARTICULIÈRES AU PROJET ET  
SUPPORTER TOUTES LES ERREURS, OMISSIONS ET ANOMALIES À L'ARCHITECTE AVANT  
DE COMMENCER LES TRAVAUX. LES COTES SUR PLANS ONT PRIORITÉ SUR L'ÉCHELLE.

CONTRACTOR MUST VERIFY AND CHECK ALL JOB DIMENSIONS, PLANS,  
DETAILS, SPECIFICATIONS ON SITE AND REPORT ANY ERRORS, OMISSIONS  
AND DISCREPANCIES TO THE ARCHITECT BEFORE PROCEEDING  
WITH THIS WORK. FIGURED DIMENSIONS TO TAKE PRECEDENCE OVER SCALE.

| REV.  | DESCRIPTION | DATE         |
|-------|-------------|--------------|
|       |             |              |
|       |             |              |
|       |             |              |
|       |             |              |
| ISSUE | DESCRIPTION | DATE         |
| 1     | FOR REVIEW  | OCT 01, 2025 |
|       |             |              |
|       |             |              |
|       |             |              |



4453 St. Catherine St. West  
Westmount, Quebec H3Z 1R6  
TEL: 514 278 4342 FAX: 514 272 5296  
EMAIL: INFO@RUBINGOLDENBERG.COM

PROJET


PREFABRICATED  
HOUSING

TITRE


3 BEDROOM UNIT  
GROUND FLOOR  
& ROOF PLAN

| ÉCHELLE     | DATE        | NO. PROJET |
|-------------|-------------|------------|
| 1/8"=1'-0"  | OCT. 2025   |            |
| DESSINÉ PAR | VÉRIFIÉ PAR | DESSIN NO. |
| KJS         | RG          | A-01       |


C:\RHONA\JOBS\ DWG

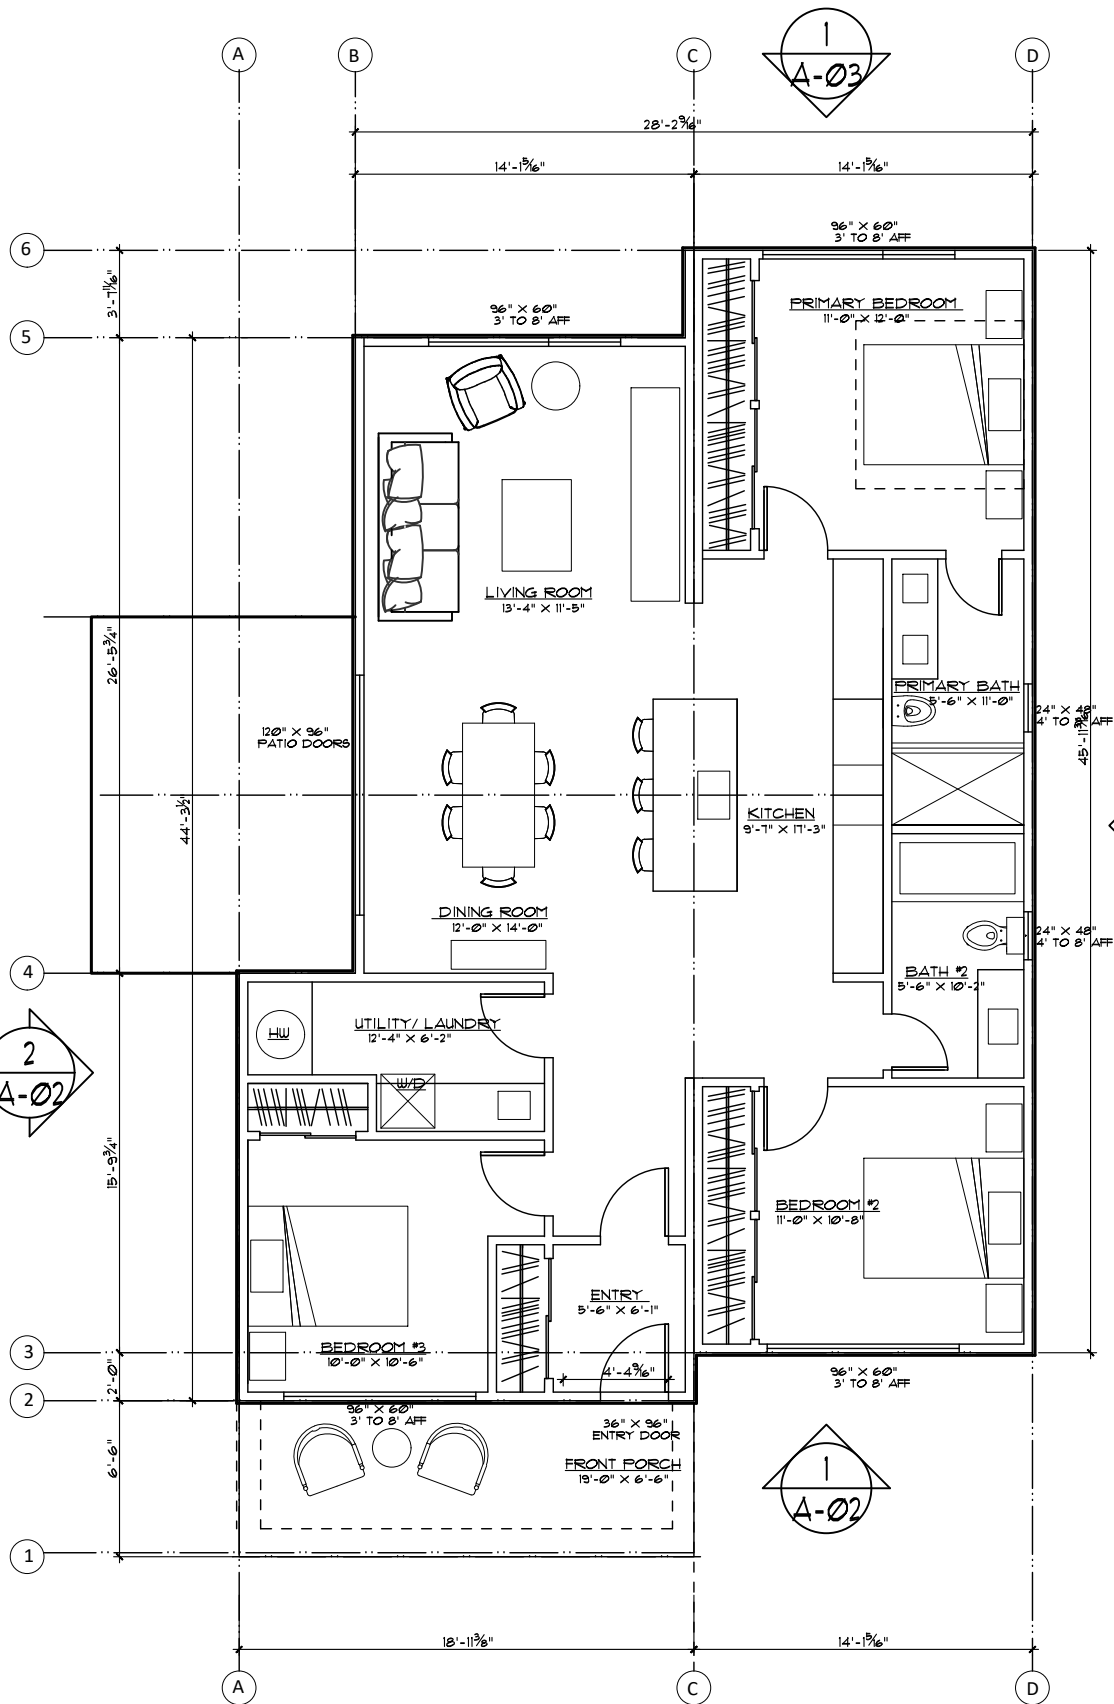


1  
A-01  
GROUND FLOOR PLAN  
SCALE: 1/8" = 1'-0"

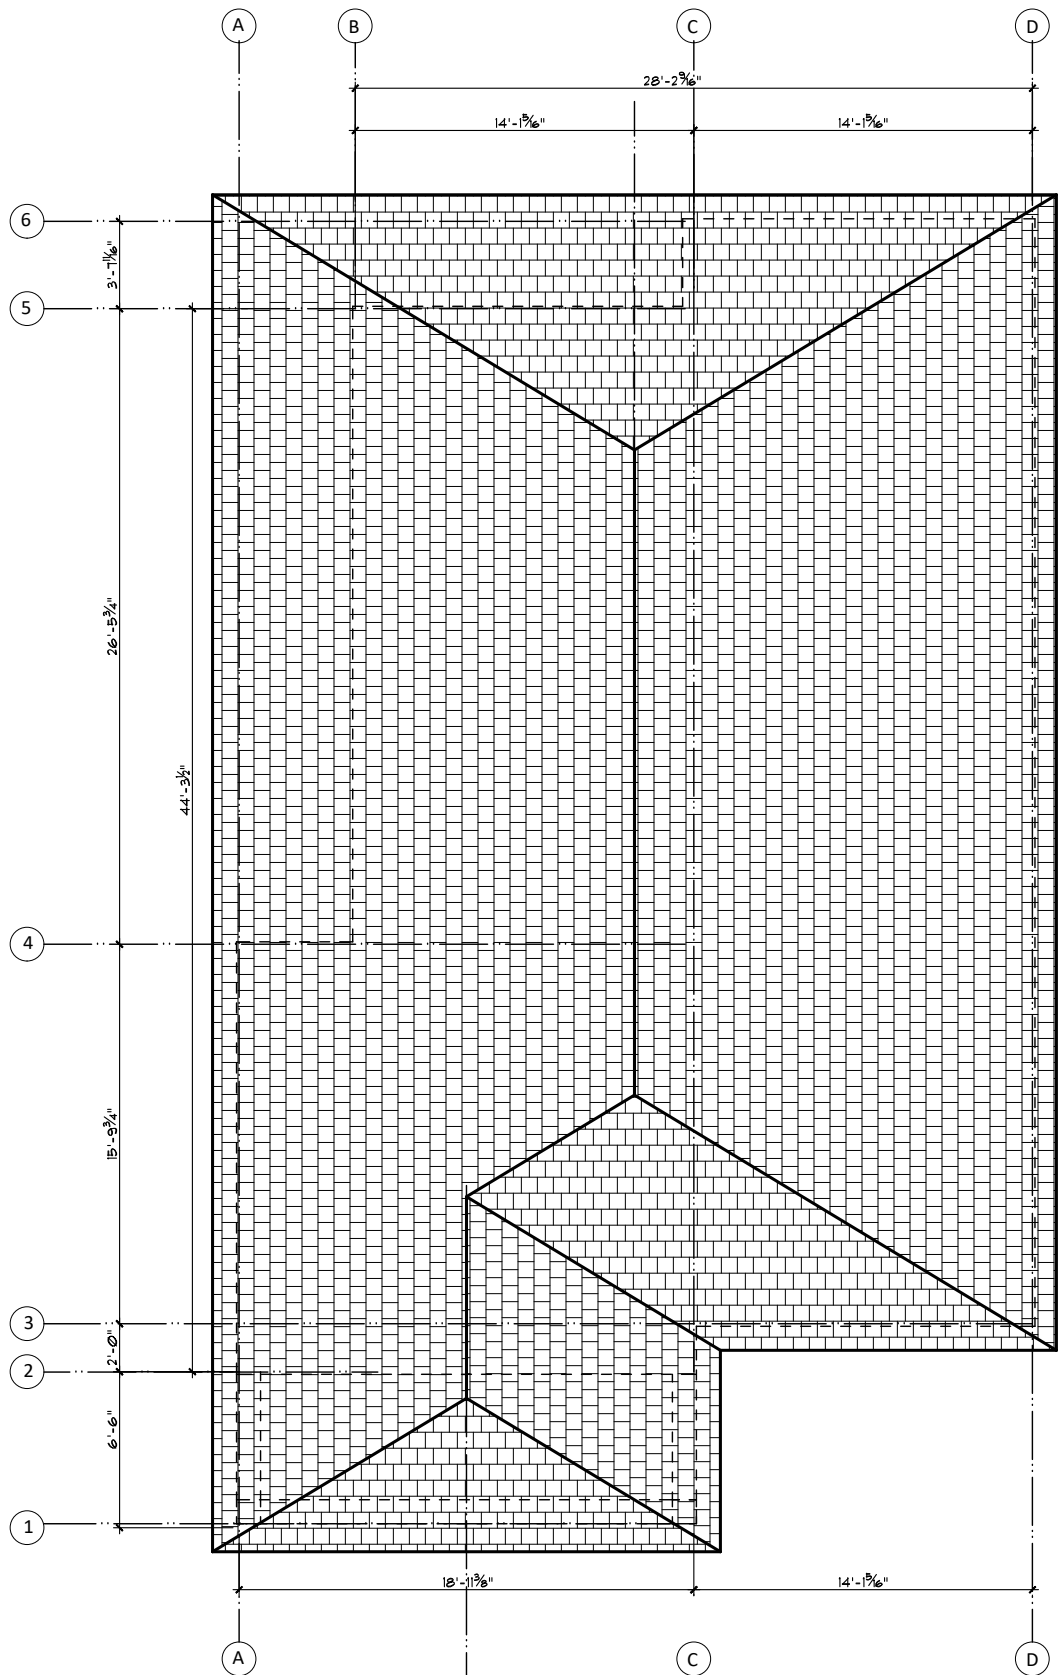

2  
A-01  
ROOF PLAN  
SCALE: 1/8" = 1'-0"

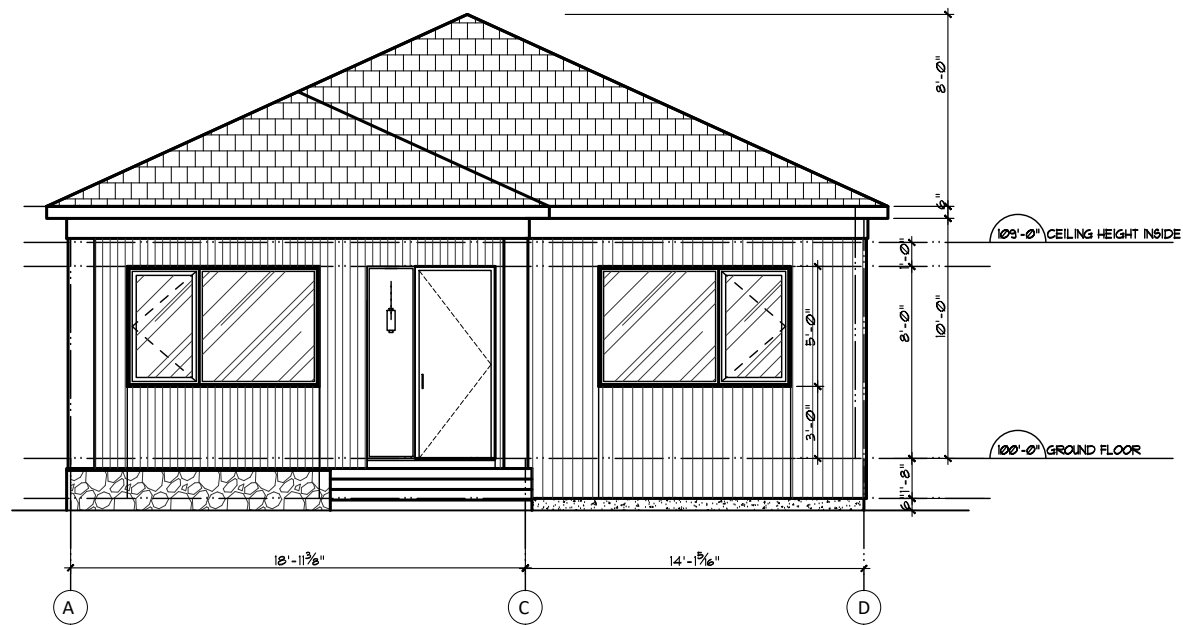

1  
A-02  
ELEVATION 1  
SCALE: 1/8" = 1'-0"

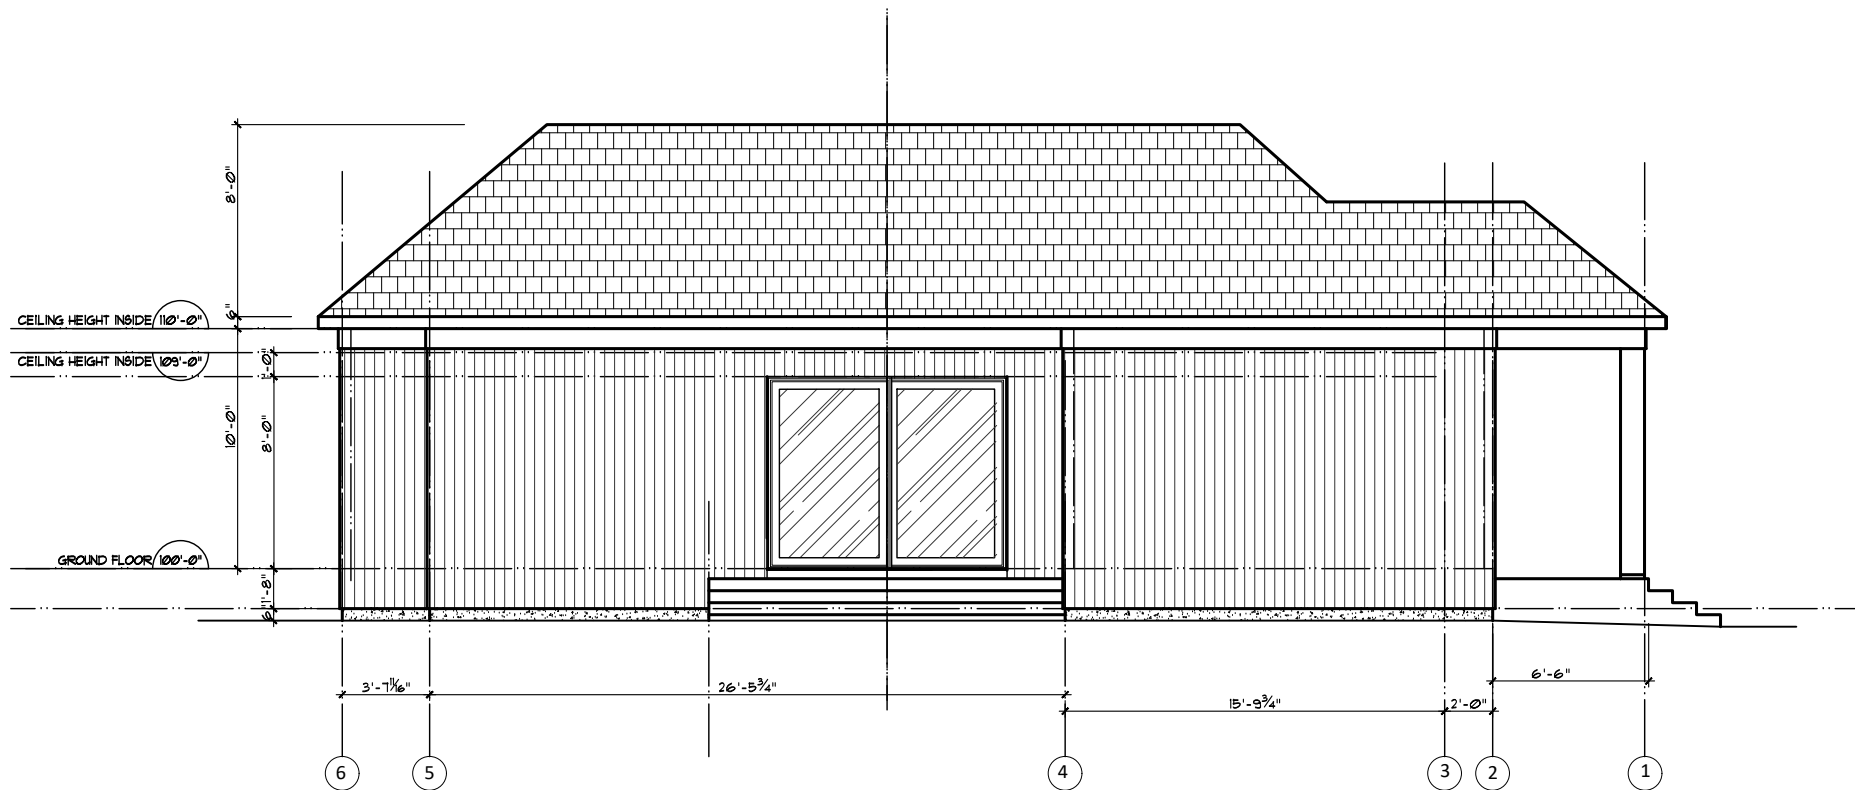

2  
A-02  
ELEVATION 2  
SCALE: 1/8" = 1'-0"

L'ENTREPRENEUR DEVRA VÉRIFIER TOUTES LES MESURES, TOUTS LES PLANS/DETAILS ET  
SPECIFICATIONS ANSI QUE LES CONDITIONS PARTICULIÈRES AU PROJET ET  
RAPPORTER TOUTES LES ERREURS/OMISSIONS ET RAPPORTER À L'ARCHITECTE AVANT  
DE COMMENCER LES TRAVAUX. LES COTES SUR PLANS ONT PRIORITÉ SUR L'ÉCHELLE.

CONTRACTOR MUST VERIFY AND CHECK ALL JOB DIMENSIONS, PLANS,  
DETAILS, SPECIFICATIONS ON SITE AND REPORT ANY ERRORS/OMISSIONS  
AND DISCREPANCIES TO THE ARCHITECT BEFORE PROCEEDING  
WITH THE WORK. FIGURED DIMENSIONS TO TAKE PRECEDENCE OVER SCALE.

| REV.  | DESCRIPTION | DATE         |
|-------|-------------|--------------|
|       |             |              |
|       |             |              |
|       |             |              |
|       |             |              |
| ISSUE | DESCRIPTION | DATE         |
| 1     | FOR REVIEW  | OCT 01, 2025 |
|       |             |              |
|       |             |              |
|       |             |              |

**R G A**  
**RHONA**  
**GOLDENBERG**  
**ARCHITECTE**

4453 St. Catherine St. West  
Westmount, Quebec H3Z 1R6  
TEL: 514 278 4342 FAX: 514 272 5296  
EMAIL: INFO@RUBINGOLDENBERG.COM

PROJET


PREFABRICATED  
HOUSING

TITRE

3 BEDROOM UNIT  
ELEVATIONS


| ÉCHELLE     | DATE        | NO. PROJET |
|-------------|-------------|------------|
| 1/8"=1'-0"  | OCT. 2025   |            |
| DESSINÉ PAR | VÉRIFIÉ PAR | DESSIN NO. |
| KJS         | RG          | A-02       |

C:\RHONA\JOBS\ DWG

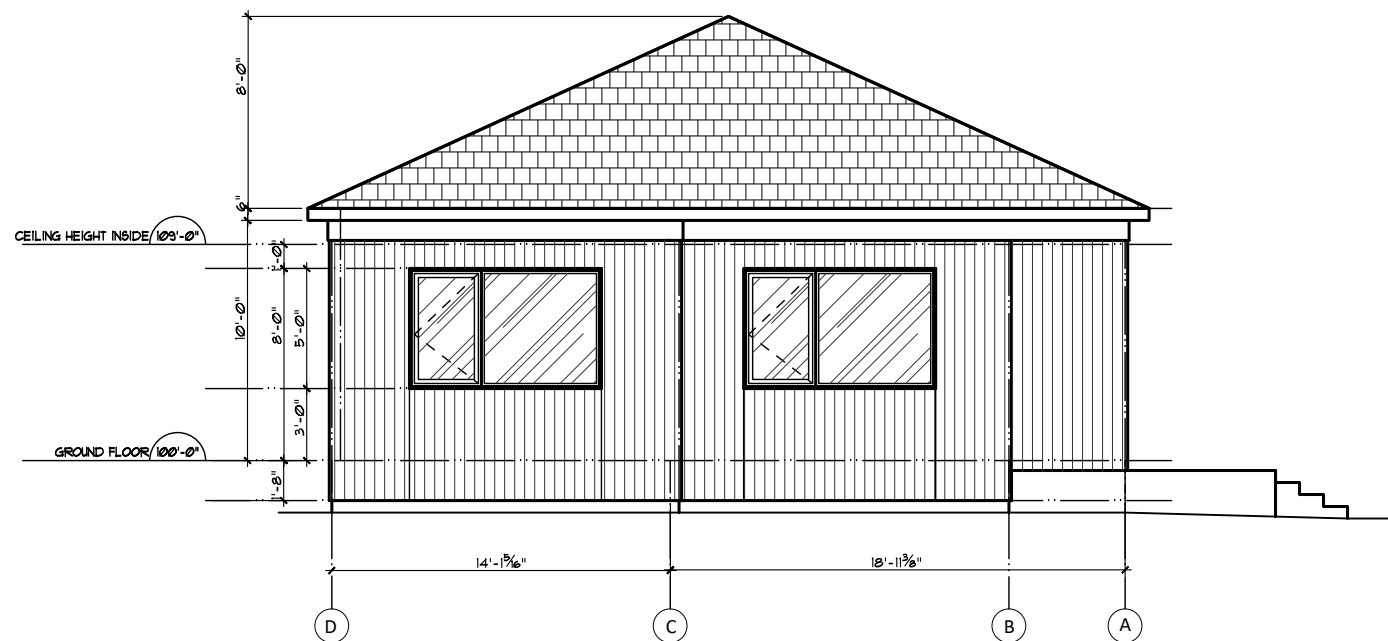

1  
A-03

ELEVATION 3  
SCALE: 1/8" = 1'-0"

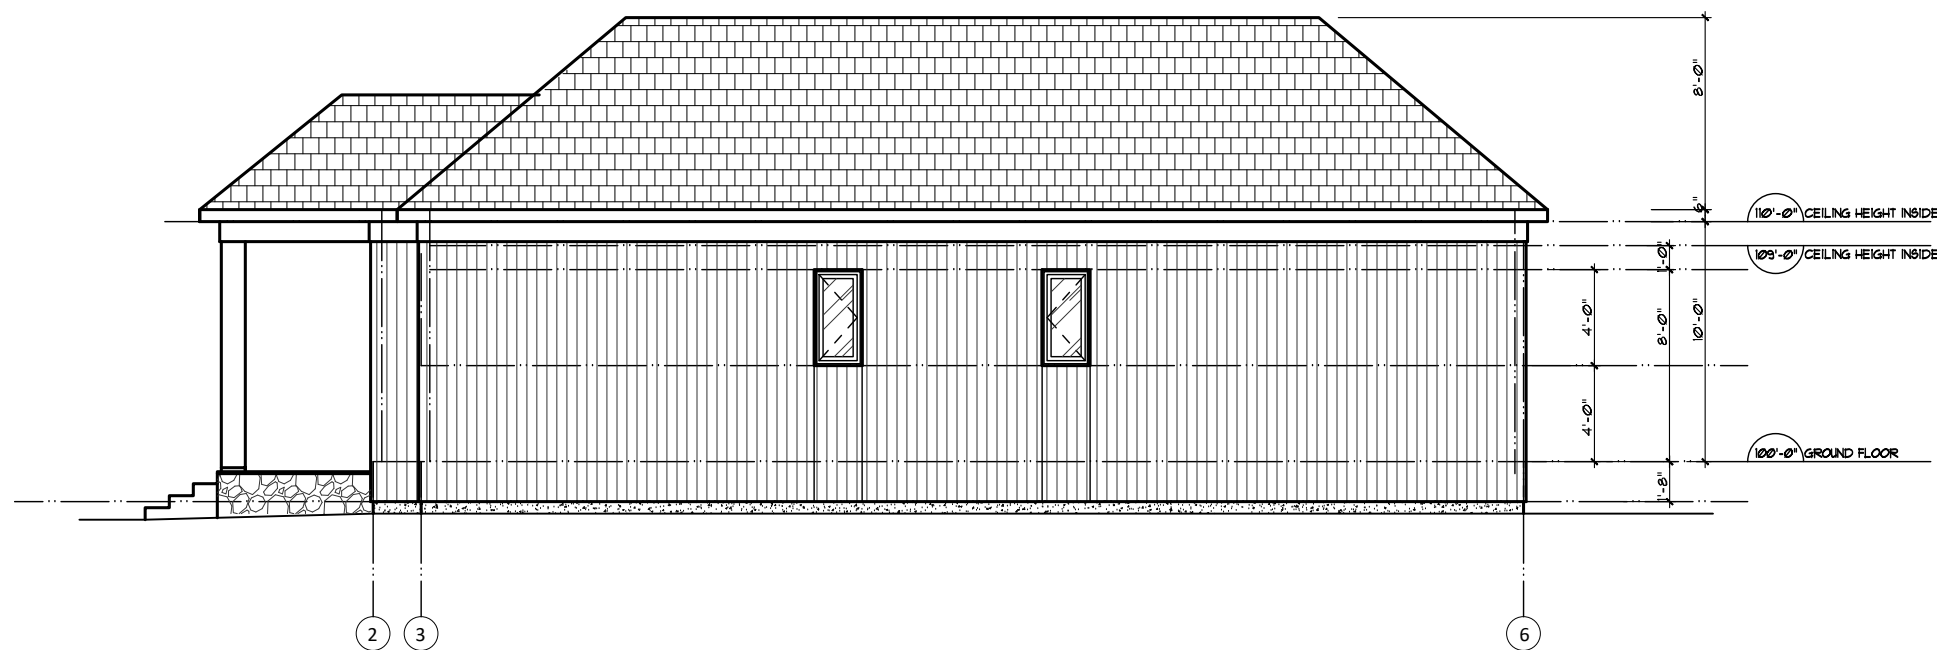

2  
A-03

ELEVATION 4  
SCALE: 1/8" = 1'-0"

L'ENTREPRENEUR DEVRA VÉRIFIER TOUTES LES MESURES, TOUTS LES PLANS DÉTAILS ET  
SPECIFICATIONS ANSI QUE LES CONDITIONS PARTICULIÈRES AU PROJET ET  
SUPPORTER TOUTES LES ERREURS OMISSIONS ET RÉPONDRE À L'ARCHITECTE AVANT  
DE COMMENCER LES TRAVAUX. LES COTES SUR PLANS ONT PRIORITÉ SUR L'ÉCHELLE.

CONTRACTOR MUST VERIFY AND CHECK ALL JOB DIMENSIONS, PLANS,  
DETAILS SPECIFICATIONS ON SITE AND REPORT ANY ERRORS OMISSIONS  
AND DISCREPANCIES TO THE ARCHITECT BEFORE PROCEEDING  
WITH THE WORK. FIGURED DIMENSIONS TO TAKE PRECEDENCE OVER SCALE.

| REV.  | DESCRIPTION | DATE         |
|-------|-------------|--------------|
|       |             |              |
|       |             |              |
|       |             |              |
|       |             |              |
| ISSUE | DESCRIPTION | DATE         |
| 1     | FOR REVIEW  | OCT 01, 2025 |
|       |             |              |
|       |             |              |
|       |             |              |

R

G

A

RHONA

GOLDENBERG

ARCHITECTE

4453 St. Catherine St. West  
Westmount, Quebec H3Z 1R6  
TEL: 514 278 4342 FAX: 514 272 5296  
EMAIL: INFO@RUBINGOLDENBERG.COM

PROJET

PREFABRICATED  
HOUSING

TITRE

3 BEDROOM UNIT  
ELEVATIONS

| ECHELLE     | DATE        | NO. PROJET |
|-------------|-------------|------------|
| 1/8"=1'-0"  | OCT. 2025   |            |
| DESSINÉ PAR | VÉRIFIÉ PAR | DESSIN NO. |
| KJS         | RG          | A-03       |

C:\RHONA\JOBS\ DWG